



ΕΦΗΜΕΡΙΣ ΤΗΣ ΚΥΒΕΡΝΗΣΕΩΣ

ΤΗΣ ΕΛΛΗΝΙΚΗΣ ΔΗΜΟΚΡΑΤΙΑΣ

ΤΕΥΧΟΣ ΤΕΤΑΡΤΟ — Αρ. Φύλλου **1040**

4 Δεκεμβρίου 1997

ΠΕΡΙΕΧΟΜΕΝΑ

ΠΟΛΕΟΔΟΜΙΑ

ΑΠΟΦΑΣΕΙΣ

ΠΟΛΕΟΔΟΜΙΑ

ΑΠΟΦΑΣΕΙΣ

Αριθ. 30807/13867/1282 (1)

Τροποποίηση ρυμοτομικού σχεδίου Ιλίου Ν. Αττικής στο Ο.Τ. 147.

Ο ΝΟΜΑΡΧΗΣ ΑΘΗΝΩΝ

Έχοντας υπόψη:

1. Τις διατάξεις του από 17.7.1923 Ν. Δ/τος και ειδικότερα των άρθρων 3 και 70 αυτού όπως μεταγενέστερα τροποποιήθηκαν και συμπληρώθηκαν.

2. Τις διατάξεις του Α.Ν. 314/68 (ΦΕΚ 47/Α'), όπως μεταγενέστερα τροποποιήθηκαν με το Ν. Δ/γμα 1018/1971 (ΦΕΚ 220/Α') και με την παρ. 3 του άρθρου 34 του Ν. 1577/85 (ΦΕΚ 210/Α').

3. Τις διατάξεις του υπ' αρ. 183/86 Π. Δ/τος (ΦΕΚ 70/Α').

4. Τις διατάξεις του Ν. 2218/94 (ΦΕΚ 90/Α) «περί ίδρυσης Νομαρχιακής Αυτοδιοίκησης κ.λπ.», όπως αντικαταστάθηκαν με τον Ν. 2240/94 (ΦΕΚ 153Α/94).

5. Τον ισχύοντα Οργανισμό Εσωτερικής Λειτουργίας των Υπηρεσιών της Νομαρχίας Αθηνών (ΦΕΚ 395/Β/11.5.95) και την αρ. 643/6.10.95 απόφαση Νομάρχη Αθηνών περί μεταβίβασης αρμοδιοτήτων.

6. Την υπ' αρ. 217/8.5.1997 ομόφωνη απόφαση του Δημοτικού Συμβουλίου Ιλίου.

7. Την υπ' αρ. 31/97 θέμα 11ο γνωμοδότηση του ΣΧΟΠ του Νομαρχιακού Τομέα Δυτ. Αθήνας.

8. Το γεγονός ότι από τις διατάξεις αυτής της απόφασης δεν προκαλείται δαπάνη σε βάρος του κρατικού προϋπολογισμού και του προϋπολογισμού του Δήμου Ιλίου (άρθρο 27 του Ν. 2081/92), αποφασίζουμε:

Άρθρο 1

Εγκρίνεται η τροποποίηση του ρυμοτομικού σχεδίου ΙΛΙΟΥ στο Ο.Τ. 147 με τον χαρακτηρισμό, τμημάτων αυτού, σε «χώρο παιδικής χαράς» και σε «πεζόδρομους», όπως φαίνεται στο σχετικό πρωτότυπο σχεδιάγραμμα σε κλίμακα 1:500 το οποίο συνοδεύει αυτή την απόφαση.

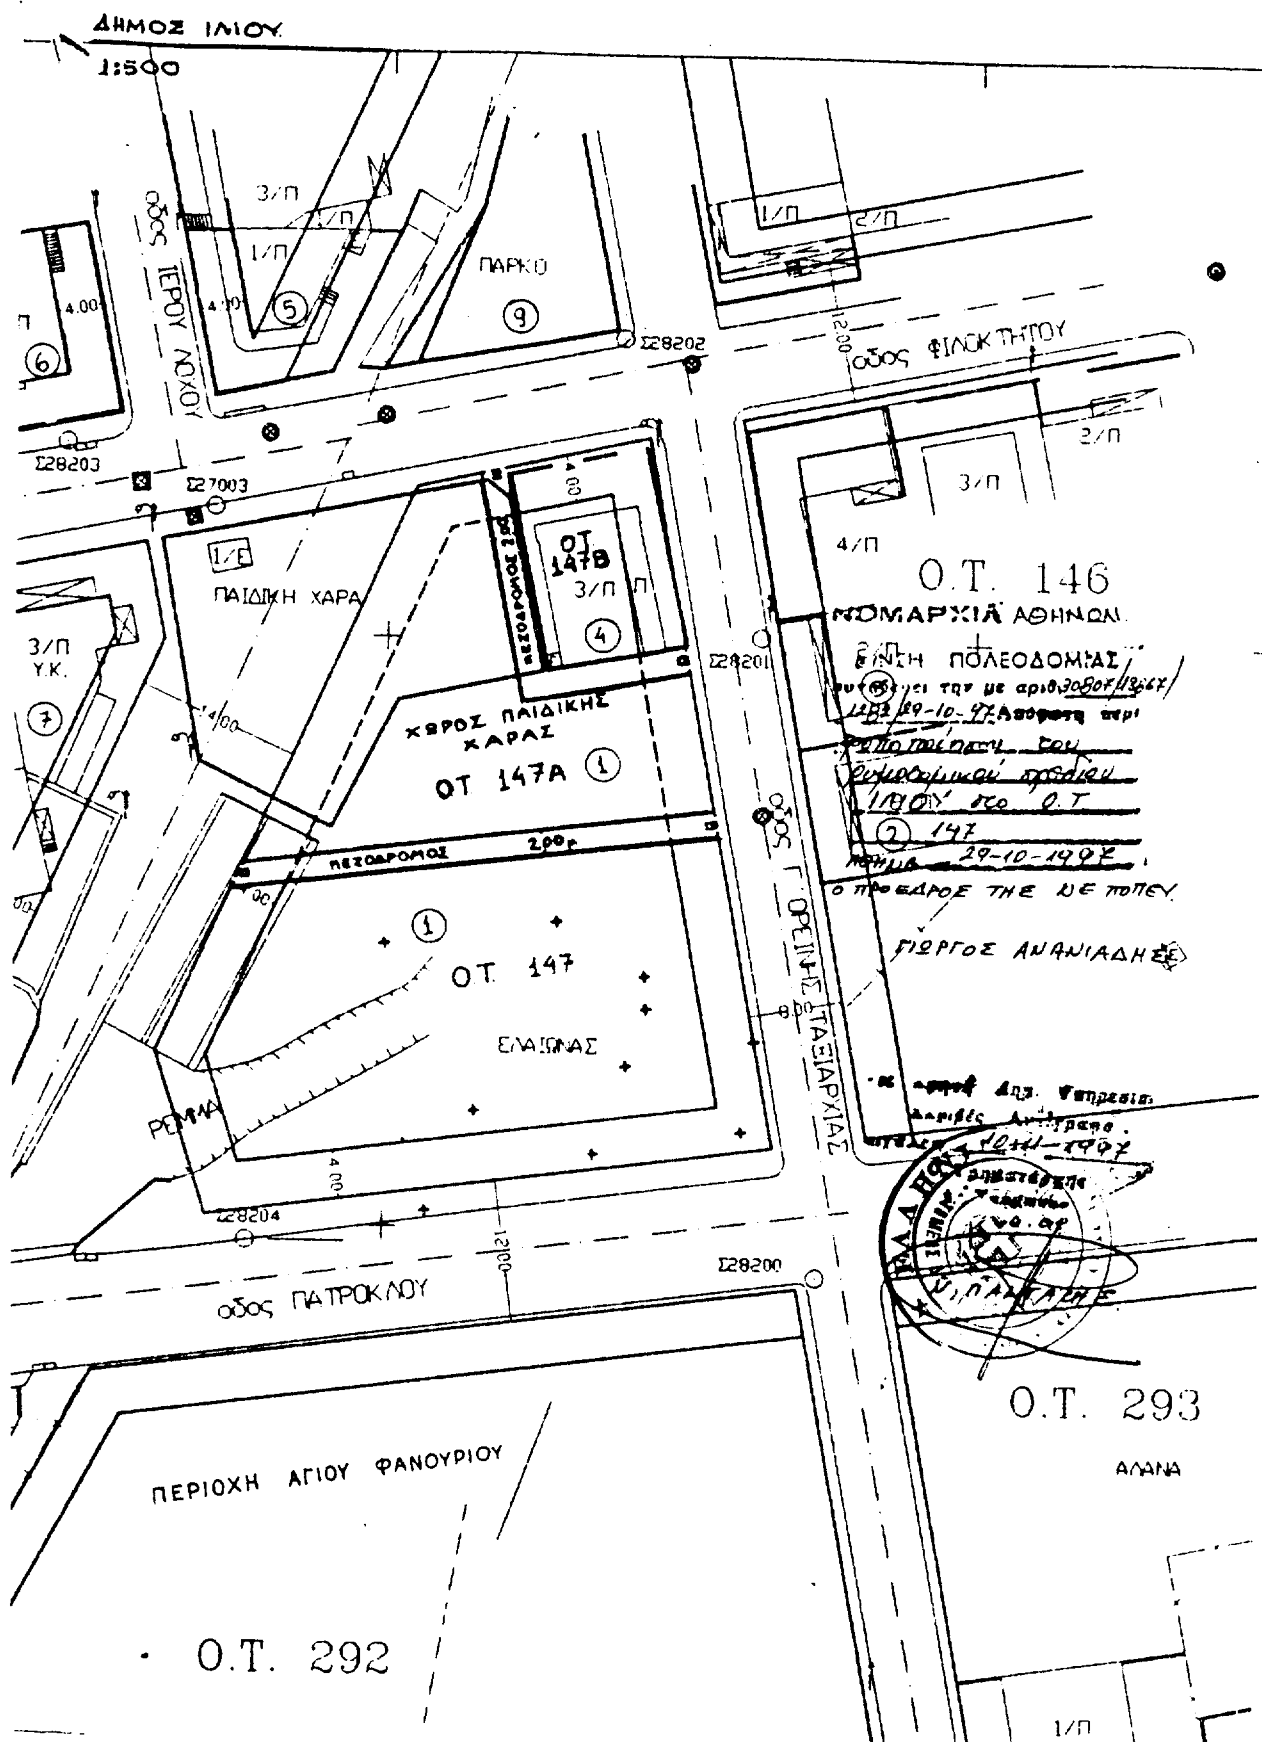
Άρθρο 2

Η ισχύς αυτής της απόφασης αρχίζει από την ημερομηνία δημοσιευσής της στην Εφημερίδα της Κυβερνήσεως.

Η απόφαση αυτή να δημοσιευθεί στην Εφημερίδα της Κυβερνήσεως.

Αθήνα, 29 Οκτωβρίου 1997

Με εντολή Νομάρχη
Ο Πρόεδρος της ΝΕ ΠΟΠΕΥ
ΓΙΩΡΓΟΣ ΑΝΑΝΙΑΔΗΣ


ΔΗΜΟΣ ΙΛΙΟΥ
1:500
οδος ΙΕΡΟΥ ΛΟΧΟΥ
οδος ΦΙΛΟΚΤΗΤΟΥ
ΠΑΡΚΟ
Σ28202
Σ28203
Σ27003
ΠΑΙΔΙΚΗ ΧΑΡΑ
ΟΤ 147Β
ΠΕΖΟΔΡΟΜΟΣ 2.00
Σ28201
ΧΩΡΟΣ ΠΑΙΔΙΚΗΣ ΧΑΡΑΣ
ΟΤ 147Α
ΠΕΖΟΔΡΟΜΟΣ 2.00μ
ΟΤ 147
ΕΛΑΙΩΝΑΣ
ΡΕΜΑ
Σ28204
Σ28200
οδος Γ. ΟΡΕΙΝΗΣ ΤΑΞΙΑΡΧΙΑΣ
οδος ΠΑΤΡΟΚΛΟΥ
Ο.Τ. 146
ΝΟΜΑΡΧΙΑ ΑΘΗΝΩΝ
Δ/ΝΣΗ ΠΟΛΕΟΔΟΜΙΑΣ
Ο ΠΡΟΕΔΡΟΣ ΤΗΣ ΝΕ ΠΟΠΕΥ
ΓΙΩΡΓΟΣ ΑΝΑΝΙΑΔΗΣ
Ο.Τ. 293
ΑΛΑΝΑ
ΠΕΡΙΟΧΗ ΑΓΙΟΥ ΦΑΝΟΥΡΙΟΥ
Ο.Τ. 292

Αριθ. οικ. 3080/13867/1284 (2)

Τροποποίηση ρυμοτομικού σχεδίου Αγίων Αναργύρων Ν. Αττικής στο Ο.Τ. 29.

Ο ΝΟΜΑΡΧΗΣ ΑΘΗΝΩΝ

Έχοντας υπόψη:

1. Τις διατάξεις του από 17.7.1923 Ν. Δ/τος και ειδικώτερα των άρθρων 3 και 70 αυτού, όπως μεταγενέστερα τροποποιήθηκαν και συμπληρώθηκαν.

2. Τις διατάξεις του Α.Ν. 314/68 (ΦΕΚ 47/Α'), όπως μεταγενέστερα τροποποιήθηκαν με το Ν. Δ/γμα 1018/71 (ΦΕΚ 220/Α') και με την παρ. 3 του άρθρου 34 του Ν. 1577/85 (ΦΕΚ 210/Α).

3. Τις διατάξεις του υπ' αρ. 183/86 Π. Δ/τος (ΦΕΚ 70/Α).

4. Τις διατάξεις του Ν. 2218/94 (ΦΕΚ 90/Α) «περί ίδρυσης Νομαρχιακής Αυτοδιοίκησης κ.λπ.» όπως αντικαταστάθηκαν με τον Ν. 2240/94 (ΦΕΚ 153/Α'/94).

5. Τον ισχύοντα Οργανισμό Εσωτερικής Λειτουργίας των Υπηρεσιών της Νομαρχίας Αθηνών (ΦΕΚ 395/Β'/ 11.5.95) και την αρ. 643/6.10.95 απόφαση Νομάρχη Αθηνών περί μεταβίβασης αρμοδιοτήτων.

6. Την υπ' αρ. 138/9.3.1995 ομόφωνη απόφαση του Δημοτικού Συμβουλίου Αγ. Αναργύρων.

7. Την υπ' αρ. 28/27 θέμα 12ο γνωμοδότηση του ΣΧΟΠ του Νομαρχιακού Τομέα Δυτ. Αθήνας.

8. Το γεγονός ότι από τις διατάξεις αυτής της απόφασης δεν προκαλείται δαπάνη σε βάρος του Κρατικού Προϋπολογισμού και του Προϋπολογισμού του Δήμου Αγίων Αναργύρων (άρθρο 27 του Ν. 2081/92), αποφασίζουμε:

Άρθρο 1

Εγκρίνεται η τροποποίηση του ρυμοτομικού σχεδίου Αγίων Αναργύρων στο Ο.Τ. 29 με τον αποχαρακτηρισμό του με τα στοιχεία ΑΒΓΙΘΗΑ, τμήματός του, από «Χώρο Δημαρχείου» και τον χαρακτηρισμό του σε «οικοδομήσιμο χώρο», όπως φαίνεται στο σχετικό πρωτότυπο σχεδιάγραμμα σε κλίμακα 1:500, το οποίο συνοδεύει αυτή την απόφαση.

Άρθρο 2

Η ισχύς αυτής της απόφασης αρχίζει από την ημερομηνία δημοσιευσής της στην Εφημερίδα της Κυβερνήσεως.

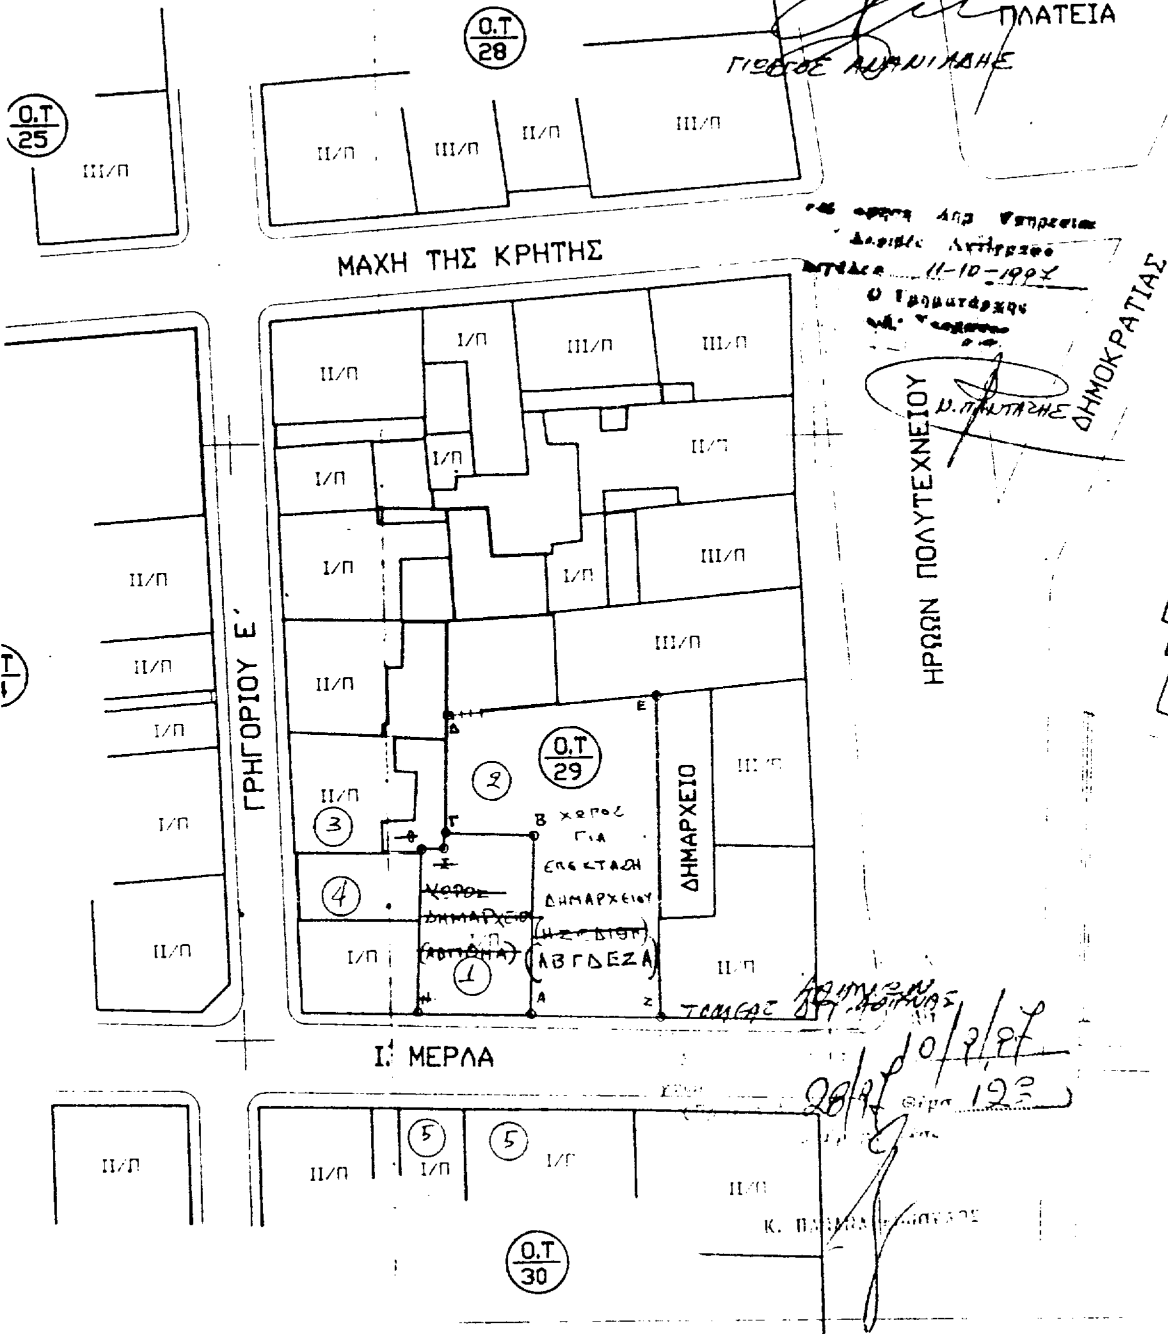
Η απόφαση αυτή να δημοσιευθεί στην Εφημερίδα της Κυβερνήσεως.

Αθήνα, 29 Οκτωβρίου 1997

Με εντολή Νομάρχη

Ο Πρόεδρος της ΝΕ ΠΟΠΕΥ

ΓΙΩΡΓΟΣ ΑΝΑΝΙΑΔΗΣ


ΔΗΜΟΣ ΑΓΙΩΝ ΑΝΑΡΓΥΡΩΝ.
1:500
Ο.Τ 28
Ο.Τ 25
Ο.Τ 29
Ο.Τ 30
ΜΑΧΗ ΤΗΣ ΚΡΗΤΗΣ
ΓΡΗΓΟΡΙΟΥ Ε΄
Ι. ΜΕΡΛΑ
ΗΡΩΩΝ ΠΟΛΥΤΕΧΝΕΙΟΥ
ΔΗΜΟΚΡΑΤΙΑΣ
ΠΛΑΤΕΙΑ
ΔΗΜΑΡΧΕΙΟ
ΧΩΡΟΣ ΓΙΑ ΕΠΕΚΤΑΣΗ ΔΗΜΑΡΧΕΙΟΥ
ΑΒΓΔΕΖΑ
ΠΟΛΕΟΔΟΜΙΑΣ

Αριθ. οικ. 30806/13866/1283 (3)

Τροποποίηση ρυμοτομικού σχεδίου Αγίων Αναργύρων Ν. Αττικής στο Ο.Τ. 238.

Ο ΝΟΜΑΡΧΗΣ ΑΘΗΝΩΝ

Έχοντας υπόψη:

1. Τις διατάξεις του από 17.7.1923 Ν. Δ/τος και ειδικότερα των άρθρων 3 και 70 αυτού, όπως μεταγενέστερα τροποποιήθηκαν και συμπληρώθηκαν.

2. Τις διατάξεις του Α.Ν. 314/68 (ΦΕΚ 47/Α'), όπως μεταγενέστερα τροποποιήθηκαν με το Ν. Δ/γμα 1018/1971 (ΦΕΚ 220/Α) και με την παρ. 3 του άρθρου 34 του Ν. 1577/85 (ΦΕΚ 210/Α).

3. Τις διατάξεις του Π. Δ/τος 183/86 (ΦΕΚ 70/Α').

4. Τις διατάξεις του Ν. 2218/94 (ΦΕΚ 90/Α') «περί ίδρυσης Νομαρχιακής Αυτοδιοίκησης κ.λπ.», όπως αντικαταστάθηκαν με τον Ν. 2240/94 (ΦΕΚ 153/Α'/94).

5. Τον ισχύοντα Οργανισμό Εσωτερικής Λειτουργίας των Υπηρεσιών της Νομαρχίας Αθηνών (ΦΕΚ 395/Β/ 11.5.95) και την αρ. 643/6.10.95 απόφαση Νομάρχη Αθηνών περί μεταβίβασης αρμοδιοτήτων.

6. Την υπ' αρ. 263/26.4.1994 ομόφωνη απόφαση του Δημοτικού Συμβουλίου Αγ. Αναργύρων.

7. Την υπ' αρ. 28/97 θέμα 14ο γνωμοδότηση του ΣΧΟΠ του Νομαρχιακού Τομέα Δυτ. Αθήνας.

8. Το γεγονός ότι από τις διατάξεις αυτής της απόφασης δεν προκαλείται δαπάνη σε βάρος του Κρατικού Προϋπολογισμού και του Προϋπολογισμού του Δήμου Αγίων Αναργύρων (άρθρο 27 του Ν. 2081/92), αποφασίζουμε:

Άρθρο 1

Εγκρίνεται η τροποποίηση του ρυμοτομικού σχεδίου Αγίων Αναργύρων στο Ο.Τ. 238 με τον χαρακτηρισμό του με τα στοιχεία ΑΓΔΕΖΗΘΙΚΛΜΝΞΟΠΑ, τμήματός του, σε «χώρο για την ανέγερση πολιτιστικού Κέντρου» όπως φαίνεται στο σχετικό πρωτότυπο σχεδιάγραμμα σε κλίμακα 1:500 το οποίο συνοδεύει αυτή την απόφαση.

Άρθρο 2

Η ισχύς αυτής της απόφασης αρχίζει από την ημερομηνία δημοσιευσής της στην Εφημερίδα της Κυβερνήσεως.

Η απόφαση αυτή να δημοσιευθεί στην Εφημερίδα της Κυβερνήσεως.

Αθήνα, 29 Οκτωβρίου 1997

Με εντολή Νομάρχη

Ο Πρόεδρος της ΝΕ ΠΟΠΕΥ

ΓΙΩΡΓΟΣ ΑΝΑΝΙΑΔΗΣ

ΔΗΜΟΣ ΑΓΙΩΝ ΑΝΑΡΓΥΡΩΝ

1:500

ΘΕΩΡΗΘΗΚΕ

Ο Προϊστάμενος

Α' Γραμματέας

Κ. Λουκόπουλος

Ι. Κεχαγιόγλου

ΟΔΟΣ ΠΑΠΑΦΛΕΣΣΑ

Τ.Ε. 1379/57

Τ.Ε. 557/68

Τ.Ε. 762/57

ΟΔΟΣ ΑΓΙΑΣ ΠΑΡΑΣΚΕΥΗΣ

ΧΩΡΟΣ ΓΙΑ ΑΝΕΓΕΡΣΗ ΠΟΛΙΤΙΣΤΙΚΟΥ ΚΕΝΤΡΟΥ

Ο.Τ. 238

Ο.Τ. 235

Ο.Τ. 240

Ο.Τ. 243

ΟΔΟΣ ΑΙΟΛΟΥ

Τ.Ε. 363/57

Τ.Ε. 975/57

ΝΟΜΑΡΧΙΑ ΑΘΗΝΩΝ

Δ/ΝΣΗ ΠΟΛΕΟΔΟΜΙΑΣ

Αθήνα 10/11/1997

Ο ΠΡΟΕΔΡΟΣ Π.Ε.Ε. ΠΟΛΕΥ.

Αριθ. οικ. 30808/13868/1281 (4)

Τροποποίηση ρυμοτομικού σχεδίου Αγίων Αναργύρων Ν. Αττικής στο Ο.Τ. 314.

Ο ΝΟΜΑΡΧΗΣ ΑΘΗΝΩΝ

Έχοντας υπόψη:

1. Τις διατάξεις του από 17.7.1923 Ν. Δ/τος και ειδικότερα των άρθρων 3 και 70 αυτού, όπως μεταγενέστερα τροποποιήθηκαν και συμπληρώθηκαν.

2. Τις διατάξεις του Α.Ν. 314/68 (ΦΕΚ 47/Α'), όπως μεταγενέστερα τροποποιήθηκαν με το Ν. Δ/γμα 1018/1971 (ΦΕΚ 220/Α') και με την παρ. 3 του άρθρου 34 του Ν. 1577/85 (ΦΕΚ 210/Α').

3. Τις διατάξεις του Π. Δ/τος 183/1986 (ΦΕΚ 70/Α').

4. Τις διατάξεις του Ν. 2218/94 (ΦΕΚ 90/Α') «περί Ιδρυσης Νομαρχιακής Αυτοδιοίκησης κ.λπ.», όπως αντικαταστάθηκαν με τον Ν. 2240/94 (ΦΕΚ 153/Α'/94).

5. Τον ισχύοντα Οργανισμό Εσωτερικής Λειτουργίας των Υπηρεσιών της Νομαρχίας Αθηνών (ΦΕΚ 395/Β/ 11.5.95) και την αρ. 643/6.10.95 απόφαση Νομάρχη Αθηνών περί μεταβίβασης αρμοδιοτήτων.

6. Την υπ' αρ. 265/17.6.1996 ομόφωνη απόφαση του Δημοτικού Συμβουλίου Αγ. Αναργύρων.

7. Την υπ' αρ. 31/97 θέμα 10ο γνωμοδότηση του ΣΧΟΠ του Νομαρχιακού Τομέα Δυτ. Αθήνας.

8. Το γεγονός ότι από τις διατάξεις αυτής της απόφασης δεν προκαλείται δαπάνη σε βάρος του Κρατικού Προϋπολογισμού και του Προϋπολογισμού του Δήμου Αγίων Αναργύρων (άρθρο 27 του Ν. 2081/92), αποφασίζουμε:

Άρθρο 1

Εγκρίνεται η τροποποίηση του ρυμοτομικού σχεδίου Αγίων Αναργύρων στο Ο.Τ. 314 με τον χαρακτηρισμό του σε «Κ.Χ. – πλατεία» και σε «πεζόδρομο» όπως φαίνεται στο σχετικό πρωτότυπο σχεδιάγραμμα σε κλίμακα 1:500, το οποίο συνοδεύει αυτή την απόφαση.

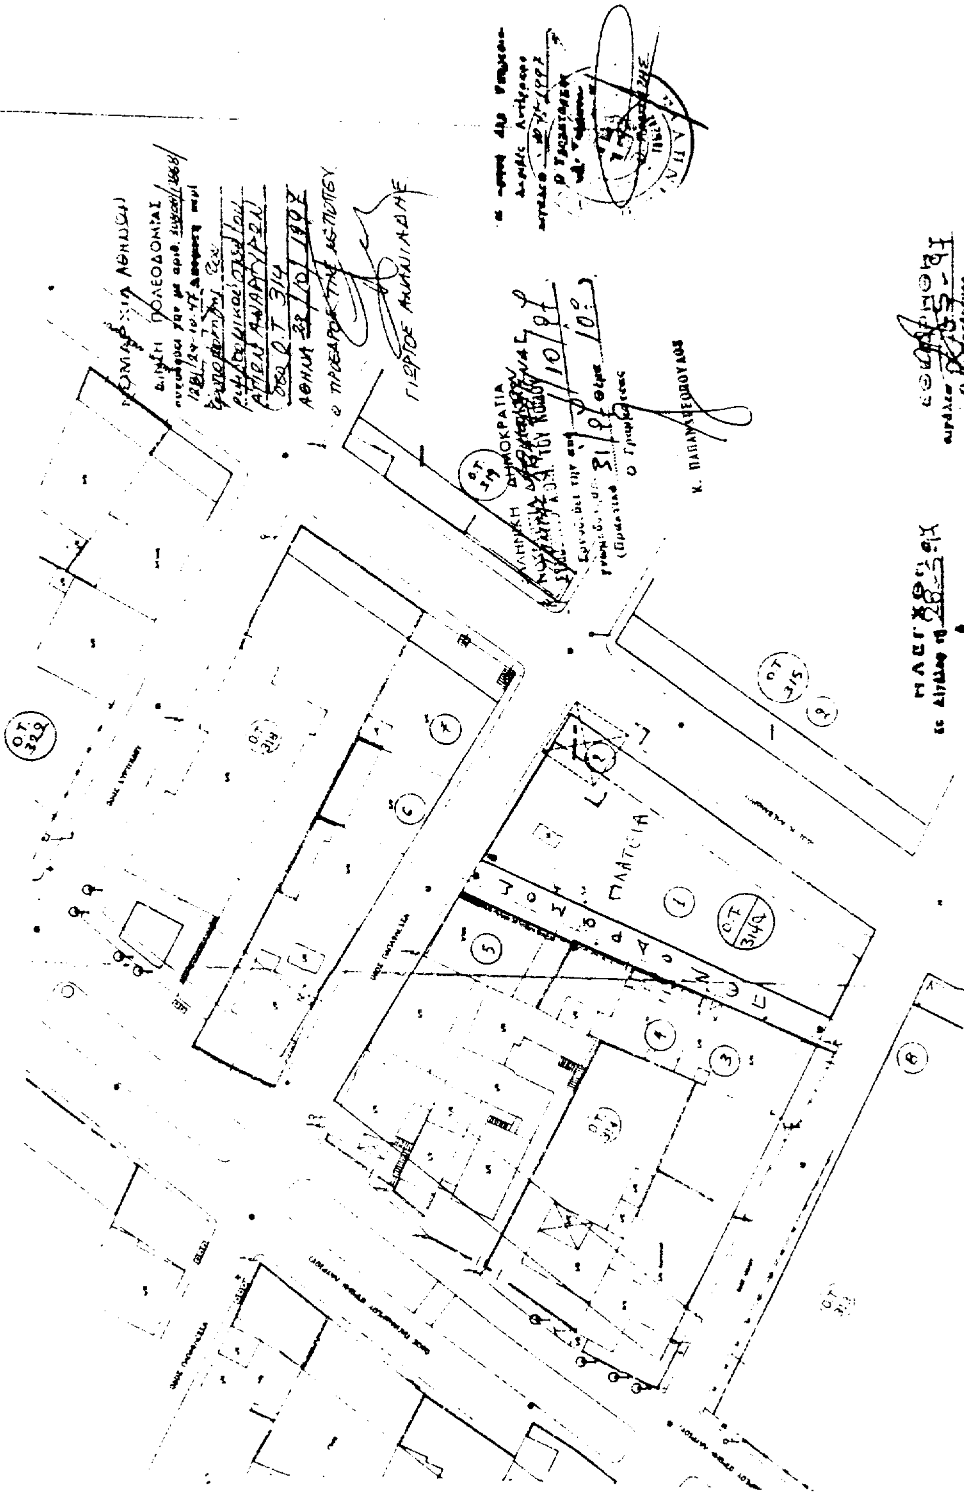
Άρθρο 2

Η ισχύς αυτής της απόφασης αρχίζει από την ημερομηνία δημοσίευσής της στην Εφημερίδα της Κυβερνήσεως.

Η απόφαση αυτή να δημοσιευθεί στην Εφημερίδα της Κυβερνήσεως.

Αθήνα, 29 Οκτωβρίου 1997

Με εντολή Νομάρχη
Ο Πρόεδρος της ΝΕ ΠΟΠΕΥ
ΓΙΩΡΓΟΣ ΑΝΑΝΙΑΔΗΣ


ΔΗΜΟΣ ΑΓΙΩΝ ΑΝΑΡΓΥΡΩΝ
1:500
ΠΛΑΤΕΙΑ
ΠΕΖΟΔΡΟΜΟΣ
Ο.Τ. 314α